



КАРАКТЕРИСТИЧНИ ПРОФИЛИ  
R=1:100

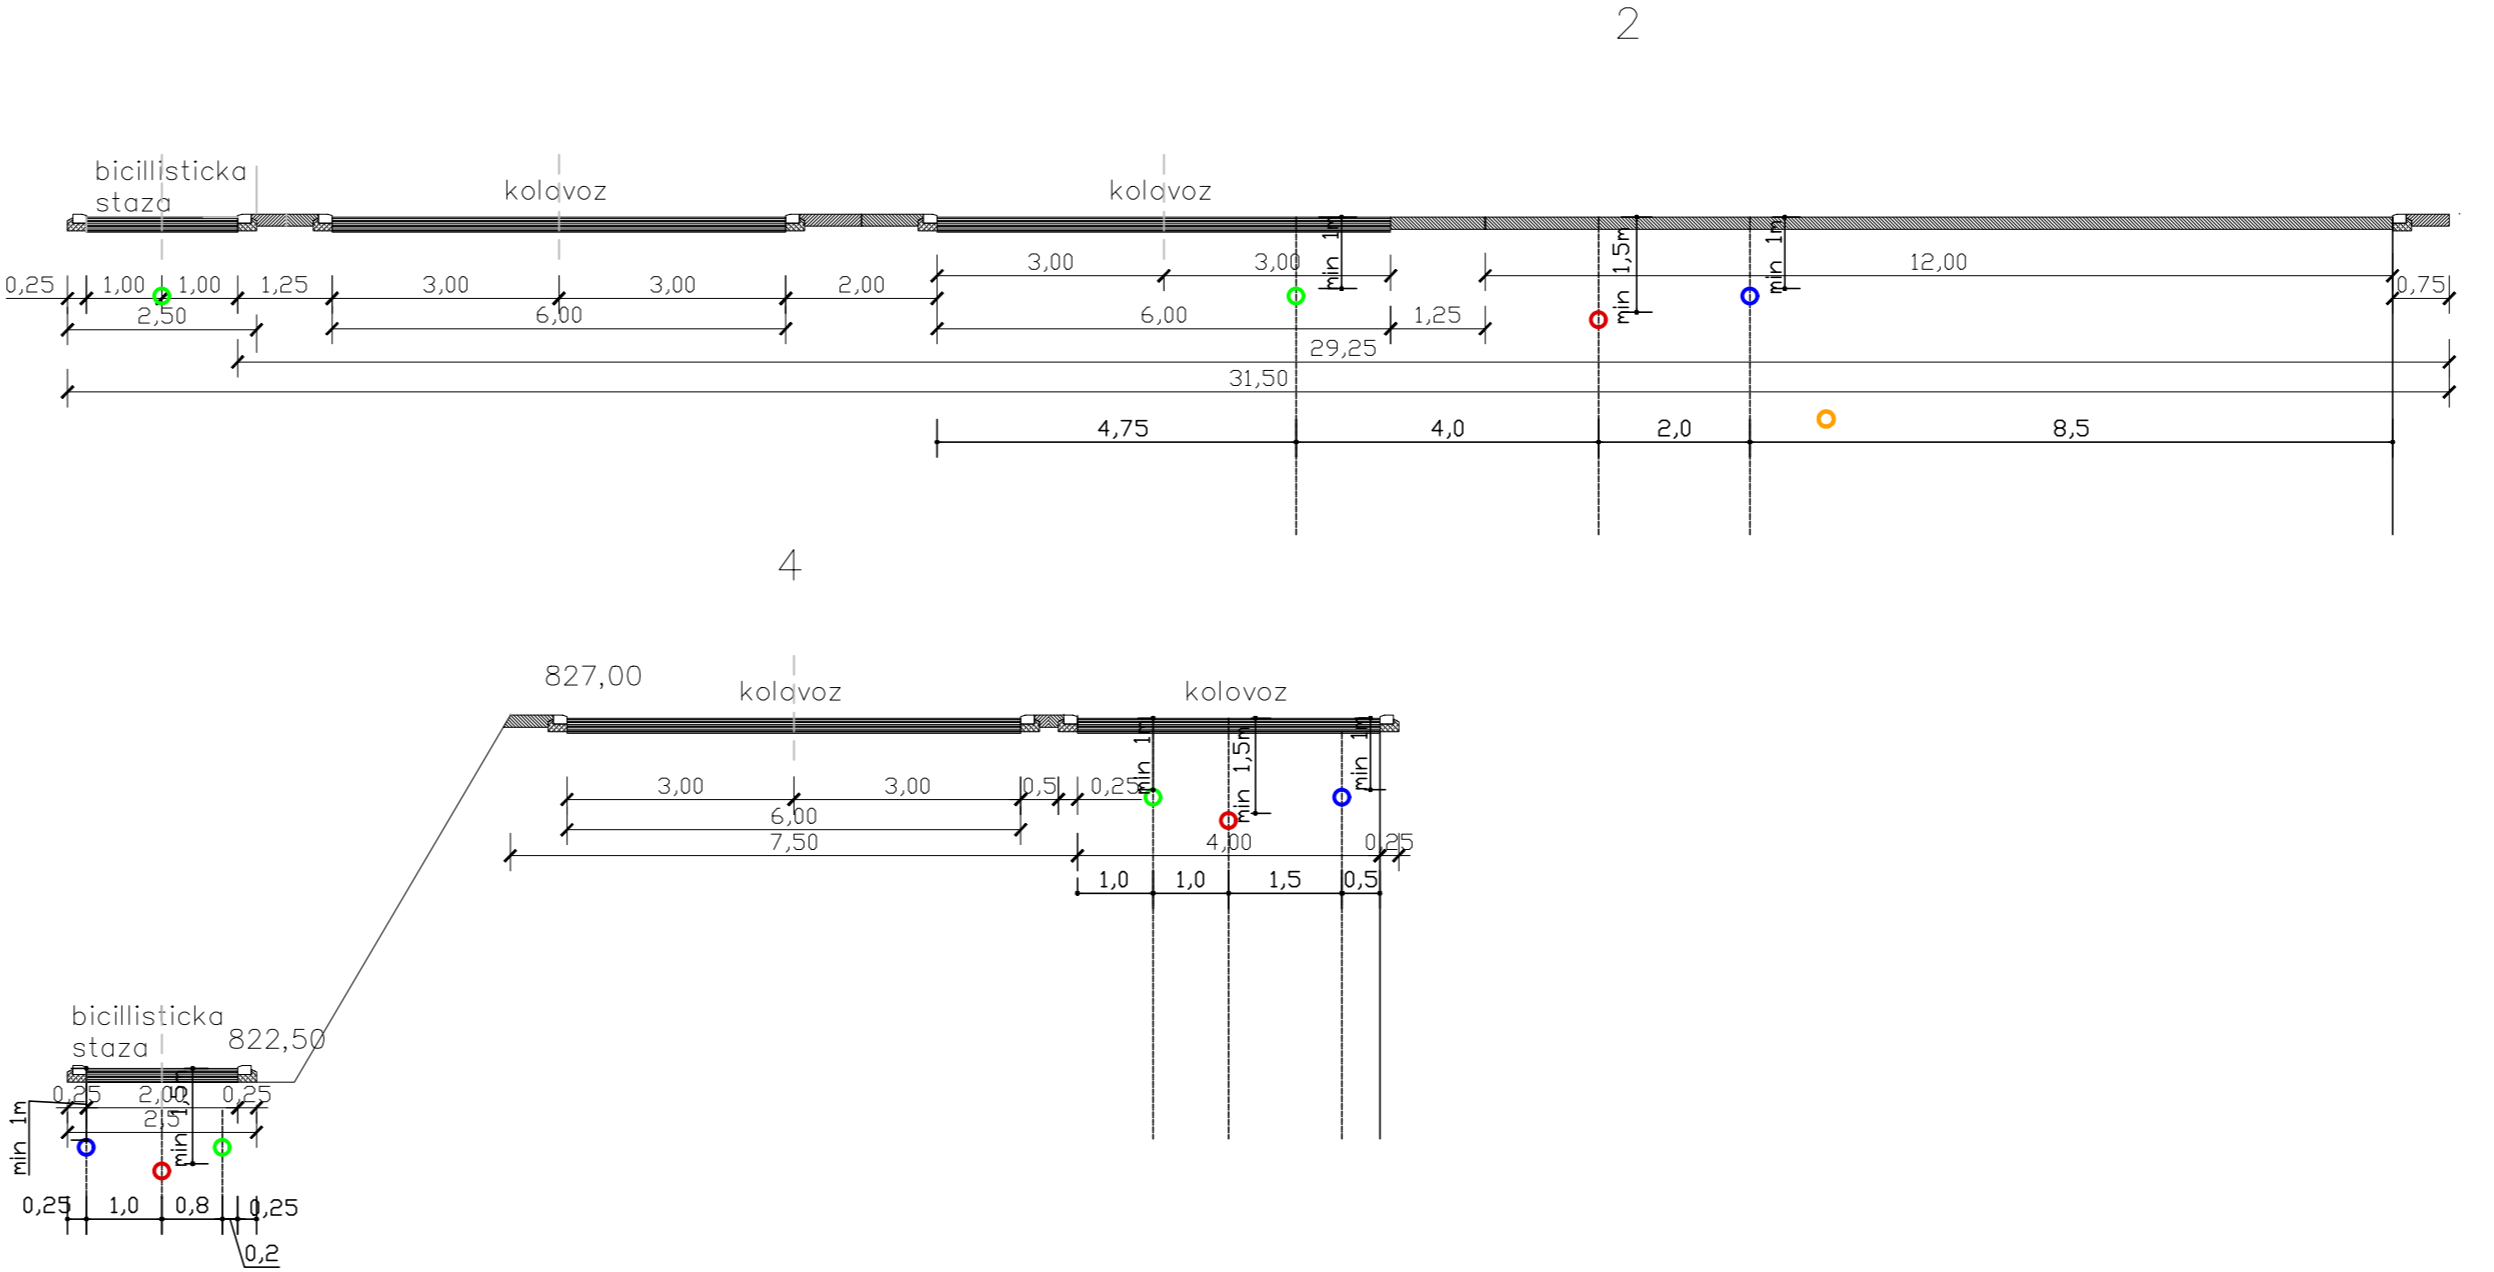

ОПШТИНА ТРГОВИШТЕ

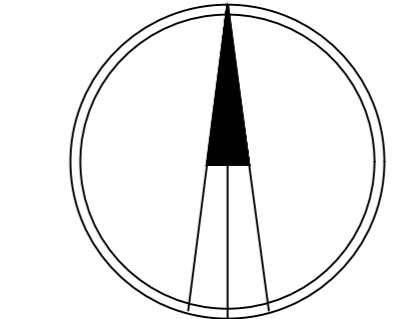

ЛЕГЕНДА

- ДРЖАВНА ГРАНИЦА-РС
- ГРАНИЦА ПОДРУЧЈА ЗАХВАТА ПЛАНА
- ИВНИЦА КОЛОВОЗА
- РЕГУЛАЦИОНА ЛИНИЈА
- ВОДОСНАБДЕВАЊЕ И КАНАЛИСАЊЕ**
- ВОДОВОД ПЛАНИРАНИ
- КАНАЛИЗАЦИЈА ЗА УПОТРЕБЉЕНЕ ВОДЕ - ПЛАНИРАНА
- КАНАЛИЗАЦИЈА ЗА АТМОСФЕРСКЕ ВОДЕ - ПЛАНИРАНА
- СЕПАРАТОР УЉА - ПЛАНИРАН
- БИОЛОШКИ ПРЕЧИШЉИВАЧ - ПЛАНИРАН
- ЕЛЕКТРОЕНЕРГЕТСКА МРЕЖА**
- ПЛАНИРАНИ ДАЛЕКОВОД 35kV
- ПЛАНИРАНА ТС 35/10kV
- ПЛАНИРАНИ ВОД 10kV
- ПЛАНИРАНА ТС 10/0.4kV
- ТЕЛЕКОМУНИКАЦИОНА МРЕЖА**
- ПЛАНИРАНИ ОПТИЧКИ ТТ КАБЛ
- ПЛАНИРАНА АТЦ ЦЕНТРАЛА
- ПЛАНИРАНА БАЗНА МТС ЦЕНТРАЛА
- КОНТРОЛНЕ КАБИНЕ УПРАВЕ ГРАНИЧНЕ ПОЛИЦИЈЕ
- КОНТРОЛНИ ОБЈЕКТ МУП-а И УПРАВЕ ЦАРНЕ НАДСТРЕШНИЦА

Наручилац плана: UNOPS-EUPROGRES	Исполнителски план: progres	Носилац израде плана: ОПШТИНА ТРГОВИШТЕ
Назив плана: <b>ПЛАН ДЕТАЉНЕ РЕГУЛАЦИЈЕ ГРАНИЧНОГ ПРЕЛАЗА "КАЛОВО"</b>		
Назив листа: <b>СИНХРОН ПЛАН ИНСТАЛАЦИЈА</b>		
Број листа: <b>9</b>	Размери: 1:1000	Датум: 2014. година
Одговорни урбаниста: Станислава Илиќ, д.и.п. (лиценца број 200011503)		
Урбаниста: Слободан Гроздановиќ, д.и.п. (лиценца број 202123610)		
Обрађивач плана: ПЛАН урбан д.о.о.Ниска Бања привредно друштво за архитектонску делатност и инжењеринг		