



ОПШТИНА ТРГОВИШТЕ

ПЛАН ДЕТАЉНЕ РЕГУЛАЦИЈЕ "СПОРТСКО РЕКРЕАТИВНОГ ЦЕНТРА ТРГОВИШТЕ" У ТРГОВИШТУ

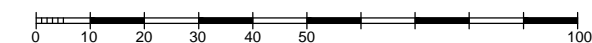


М 1:1000

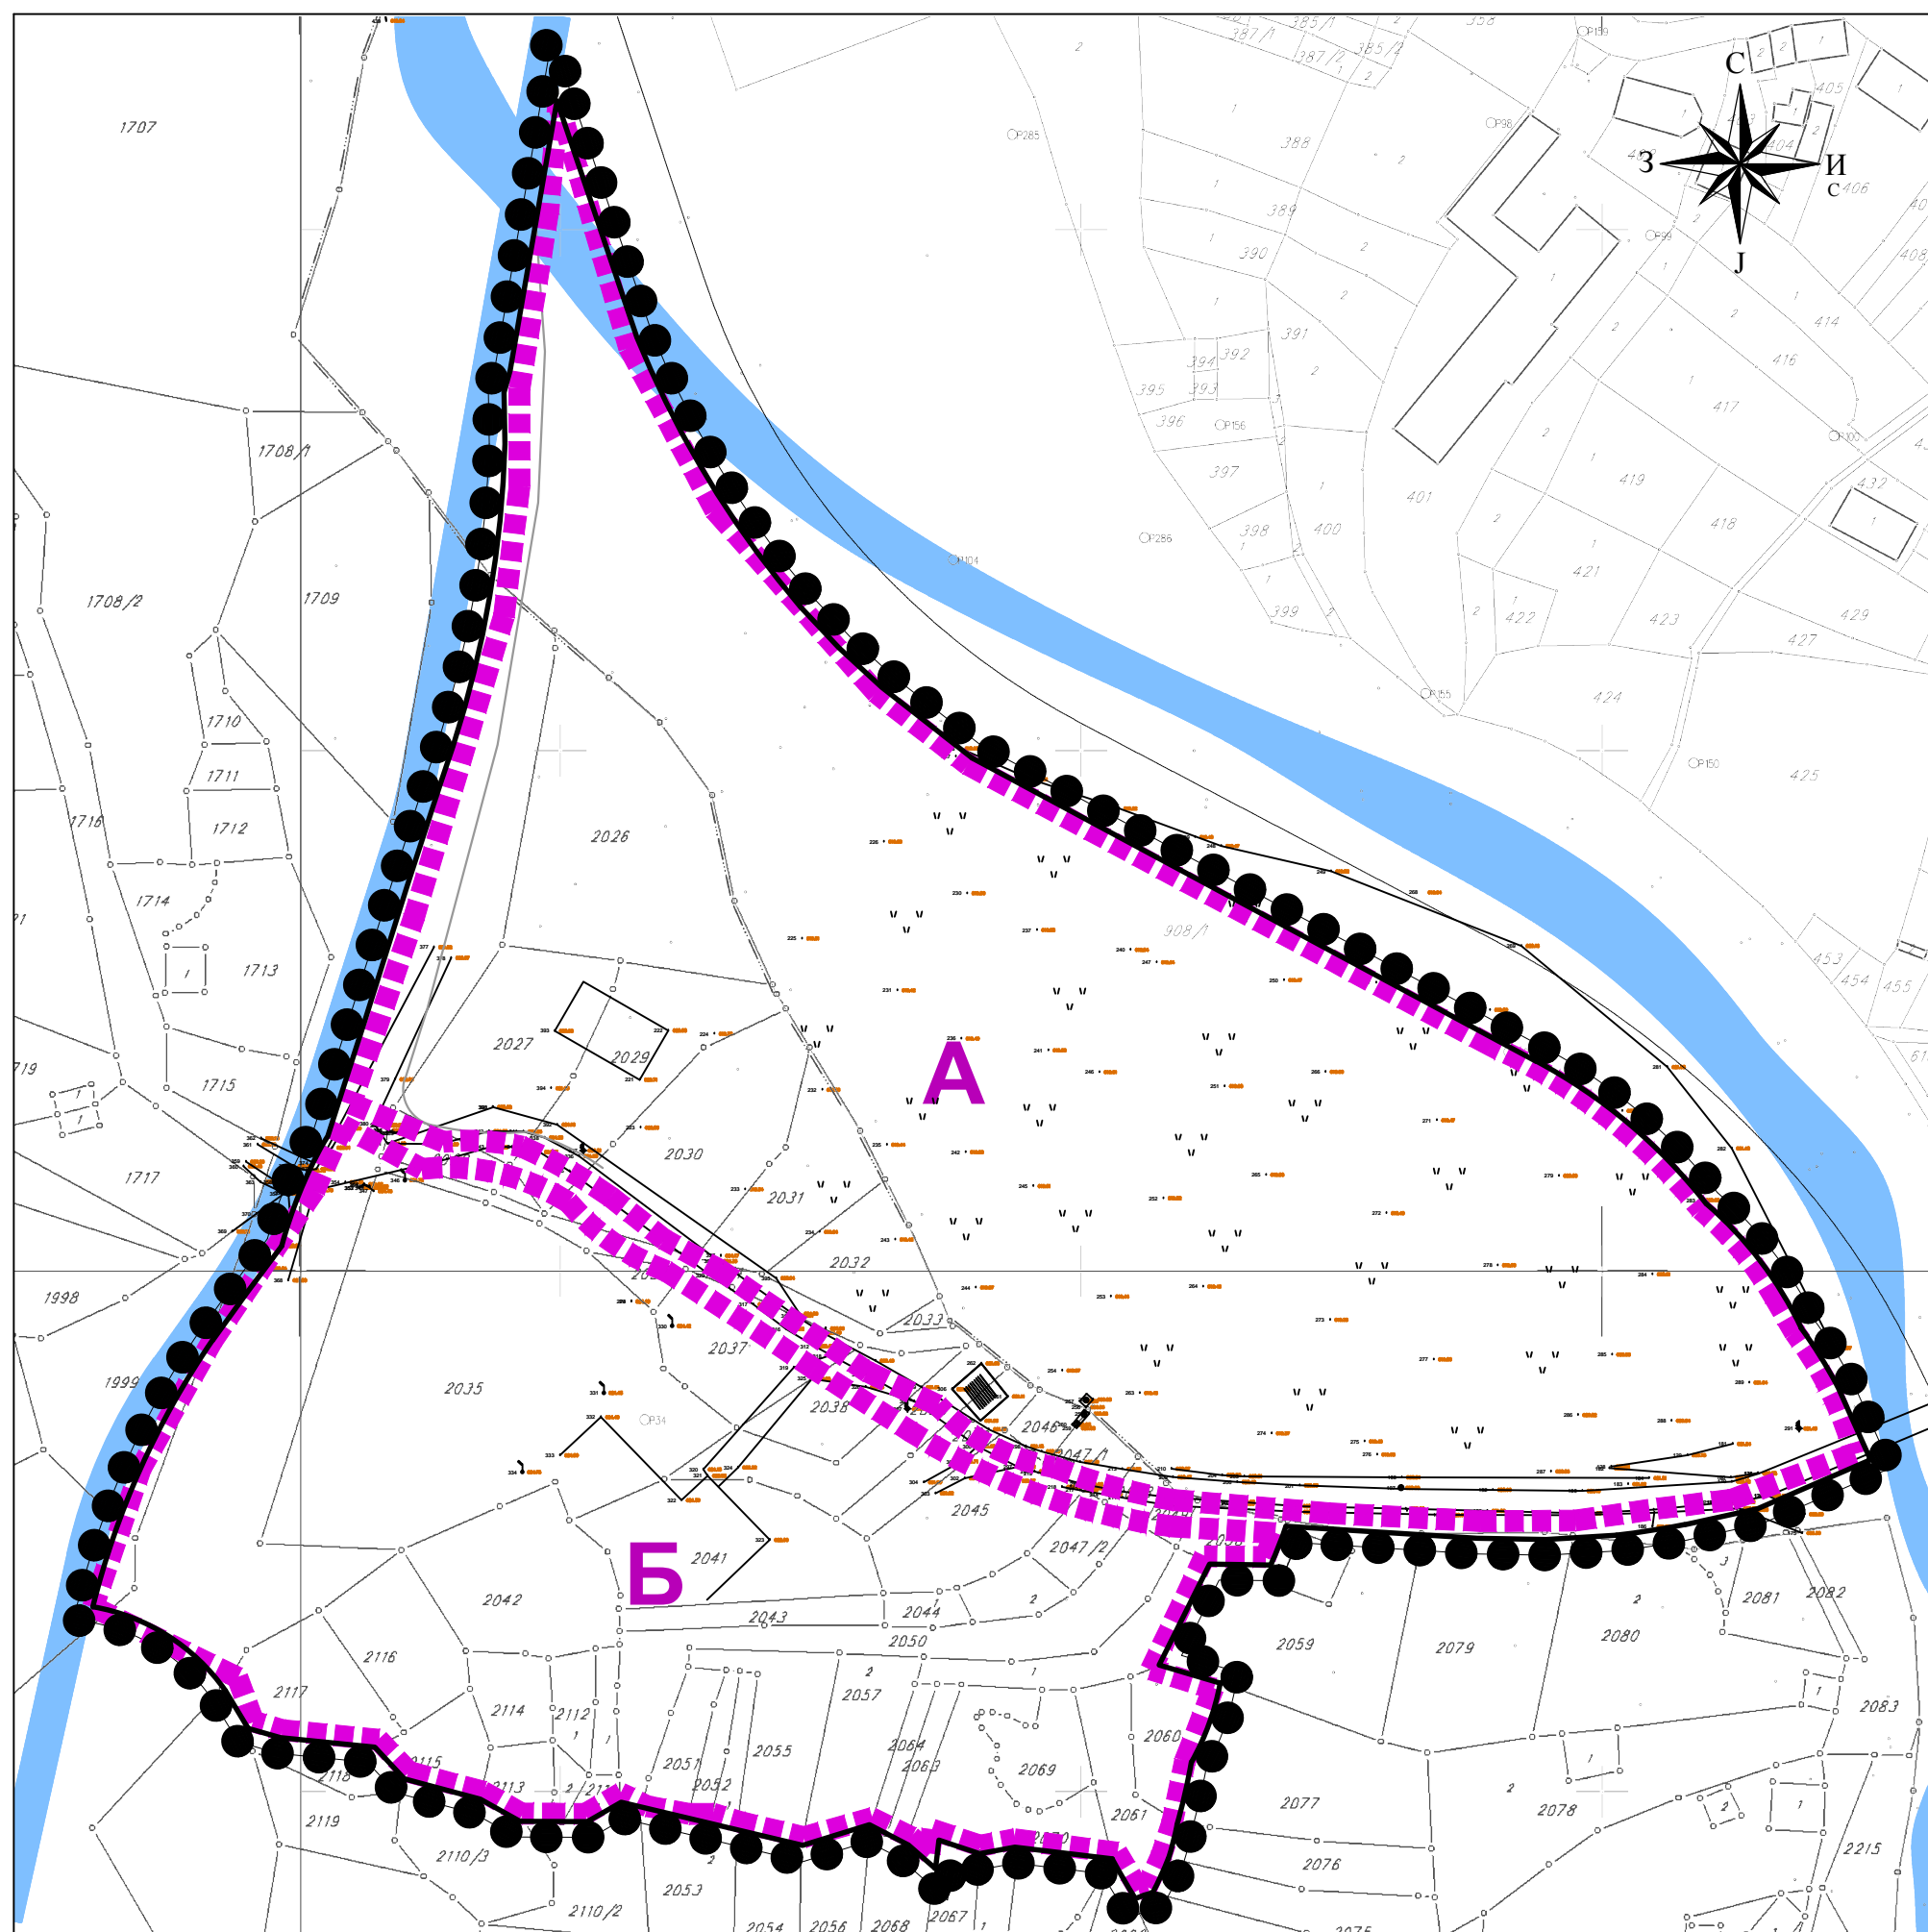

ЛЕГЕНДА

- ГРАНИЦА ПЛАНА
- ГРАНИЦА КАТАСТАРСКЕ ПАРЦЕЛЕ
- ВОДОТОКОВИ
- ГРАНИЦА ЗОНЕ
- А**
Б НЕИЗГРАЂЕНИ ПРОСТОР
- КОМПЛЕКС ОБРАЗОВАЊА (средња школа, дом ученика)

ЈП ЗАВОД
ЗА УРБАНИЗАМ
НИШ



Шифра
3 - R - 13
2014 1
Датум Лист бр.

ЕЛАБОРАТ:
ПЛАН ДЕТАЉНЕ РЕГУЛАЦИЈЕ
"СПОРТСКО РЕКРЕАТИВНОГ
ЦЕНТРА ТРГОВИШТЕ" У
ТРГОВИШТУ

Одговорни урбаниста: Мирјана Ивановић, дипл.инж.арх.	
Урбаниста: Светлана Момчиловић, дипл.инж.арх.	
Размера: 1:1000	Директор: Љубиша Митић, дипл.инж.граф.

КАРТА:
ПОДЕЛА ОБУХВАТА ПЛАНА НА ЗОНЕ
-постојеће стање-