


ОПШТИНА ТРГОВИШТЕ

# ПЛАН ДЕТАЉНЕ РЕГУЛАЦИЈЕ "СПОРТСКО РЕКРЕАТИВНОГ ЦЕНТРА ТРГОВИШТЕ" У ТРГОВИШТУ

0 10 20 30 40 50 100  
P 1:1000

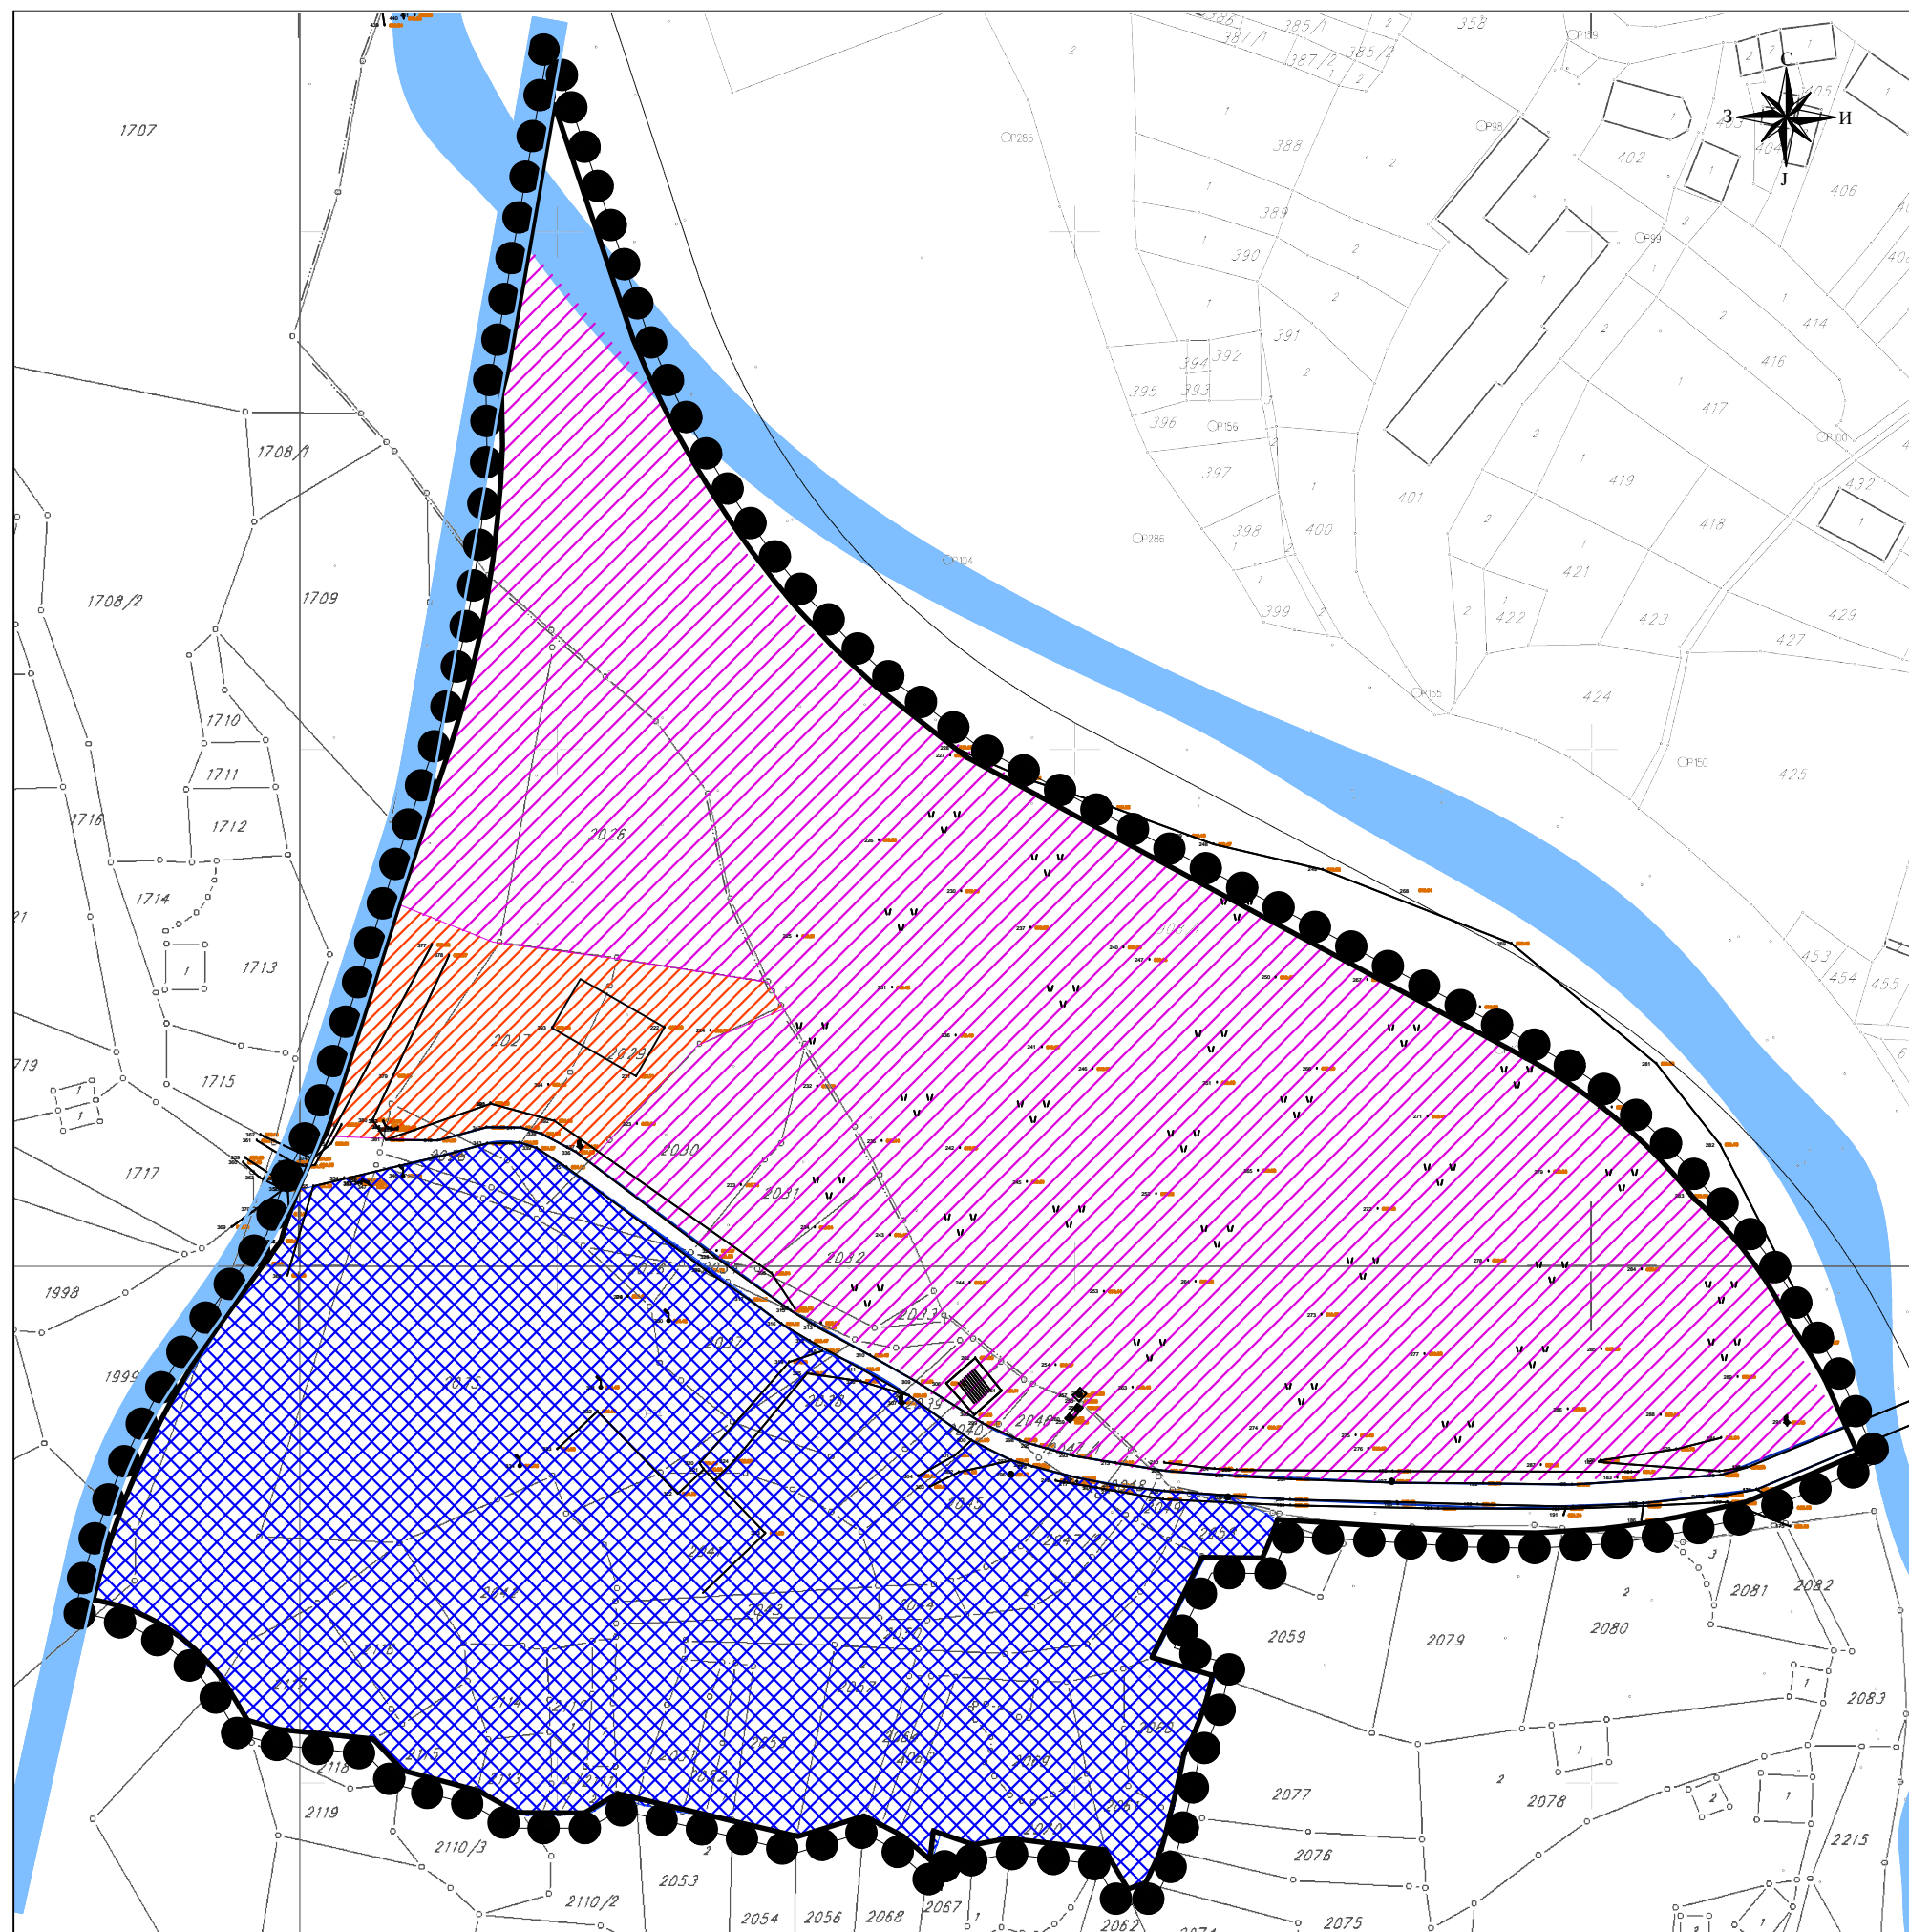

## ЛЕГЕНДА

- ГРАНИЦА ПЛАНА
- ГРАНИЦА КАТАСТАРСКЕ ПАРЦЕЛЕ
- САОБРАЋАЈНИ ПРАВЦИ
- ВОДОТОКОВИ
- НЕИЗГРАЂЕНО ПОДРУЧЈЕ
- КОМПЛЕКС ОБРАЗОВАЊА - средња школа и дом ученика
- ОБЈЕКАТ КОЈИ НИЈЕ У ФУНКЦИЈИ

ЈП ЗАВОД  
ЗА УРБАНИЗАМ  
НИШ



Шифра  
**3 - R - 13**  
2014 2  
Датум Лист бр.

**ЕЛАБОРАТ:**  
ПЛАН ДЕТАЉНЕ РЕГУЛАЦИЈЕ  
"СПОРТСКО РЕКРЕАТИВНОГ  
ЦЕНТРА ТРГОВИШТЕ" У  
ТРГОВИШТУ

Одговорни урбаниста: Мирјана Ивановић, дипл.инж.арх.  
Урбаниста: Светлана Момчиловић, дипл.инж.арх.

**КАРТА:**  
ПОСТОЈЕЋА ФУНКЦИОНАЛНА ОРГАНИЗАЦИЈА  
СА ПРЕТЕЖНО НАМЕНОМ ПРОСТОРА  
-постојеће стање-

Размера:  
**1:1000**

Директор:  
Љубиша Митић, дипл.инж.граф.