



ОПШТИНА ТРГОВИШТЕ
 ПЛАН ДЕТАЉНЕ РЕГУЛАЦИЈЕ
 ИНДУСТРИЈСКЕ ЗОНЕ „ТРГОВИШТЕ“
 У ТРГОВИШТУ

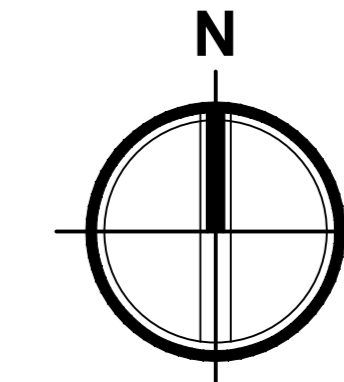

0 10 20 30 40 50 60 70 80 90 100
 Р 1:1000

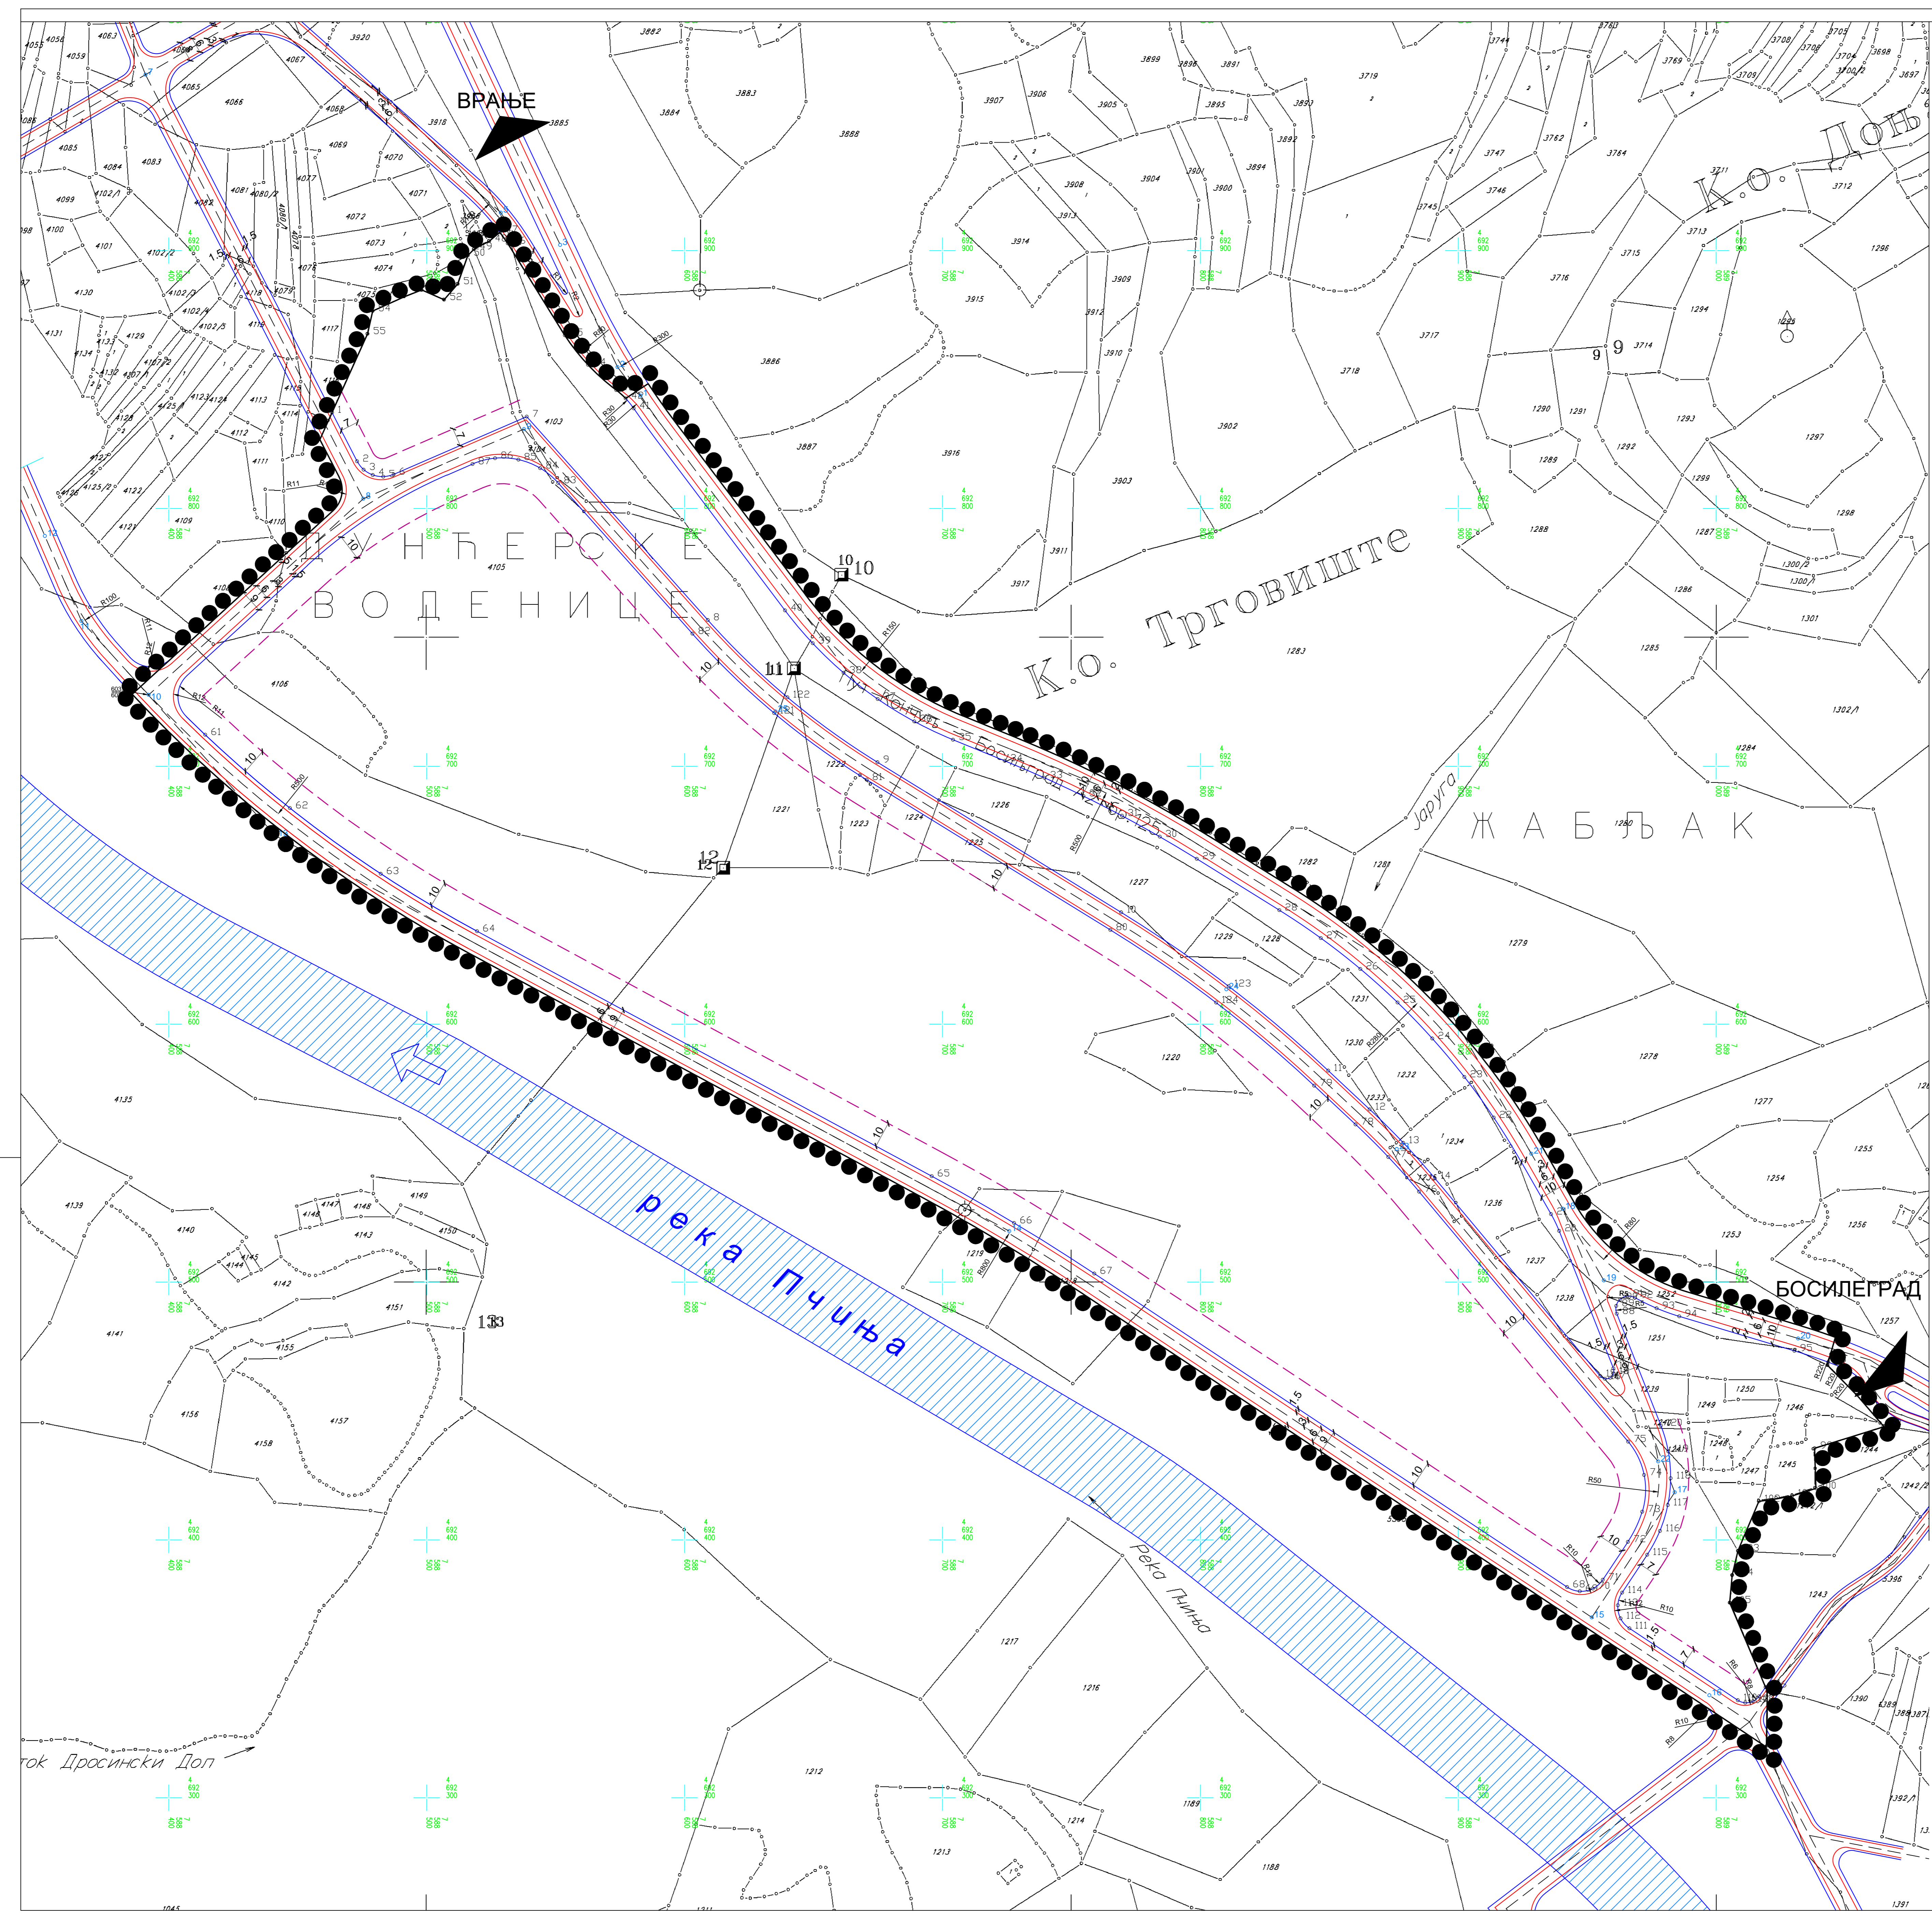

- ЛЕГЕНДА**
- ГРАНИЦА ОБУХВАТА ПЛАНА
 - ГРАНИЦА КАТАСТАРСКЕ ПАРЦЕЛЕ
 - РЕКА ПЧИЊА
 - САОБРАЌАЈНИЦА
 - ГРАЂЕВИНСКА ЛИНИЈА

Шифра 2-1-13	
ЈП ЗАВОД ЗА УРБАНИЗАМ НИШ	
Датум 2014	Лист бр. 4
ЕЛАБОРАТ: ПЛАН ДЕТАЉНЕ РЕГУЛАЦИЈЕ ИНДУСТРИЈСКЕ ЗОНЕ „ТРГОВИШТЕ“ У ТРГОВИШТУ	
Одговорни урбаниста: Бранимир Тучић, дип.инж.град.	
Урбаниста: Марјета Марковић, дип.инж.град.	
КАРТА: САОБРАЌАЈНО РЕШЕЊЕ, УРБАНИСТИЧКА РЕГУЛАЦИЈА И НИВЕЛАЦИОНИ ПЛАН	
Масштаб: 1:1000	Директор: Бранимир Тучић, дип.инж.град.